

Agenzia delle Entrate
CATASTO FABBRICATI
Ufficio Provinciale di
Bergamo

Dichiarazione protocollo n. BG0247065 del 16/12/2013

Planimetria di u.i.u. in Comune di Viadanica

Via Scotti

civ. 1

Identificativi Catastali:

Sezione:

Foglio: 5

Particella: 1741

Subalterno: 705

Compilata da:
Soggetti Fabio

Iscritto all'albo:
Geometri


Prov. Bergamo

N. 2216

Scheda n. 1

Scala 1:200

PIANO SEMINTERRATO

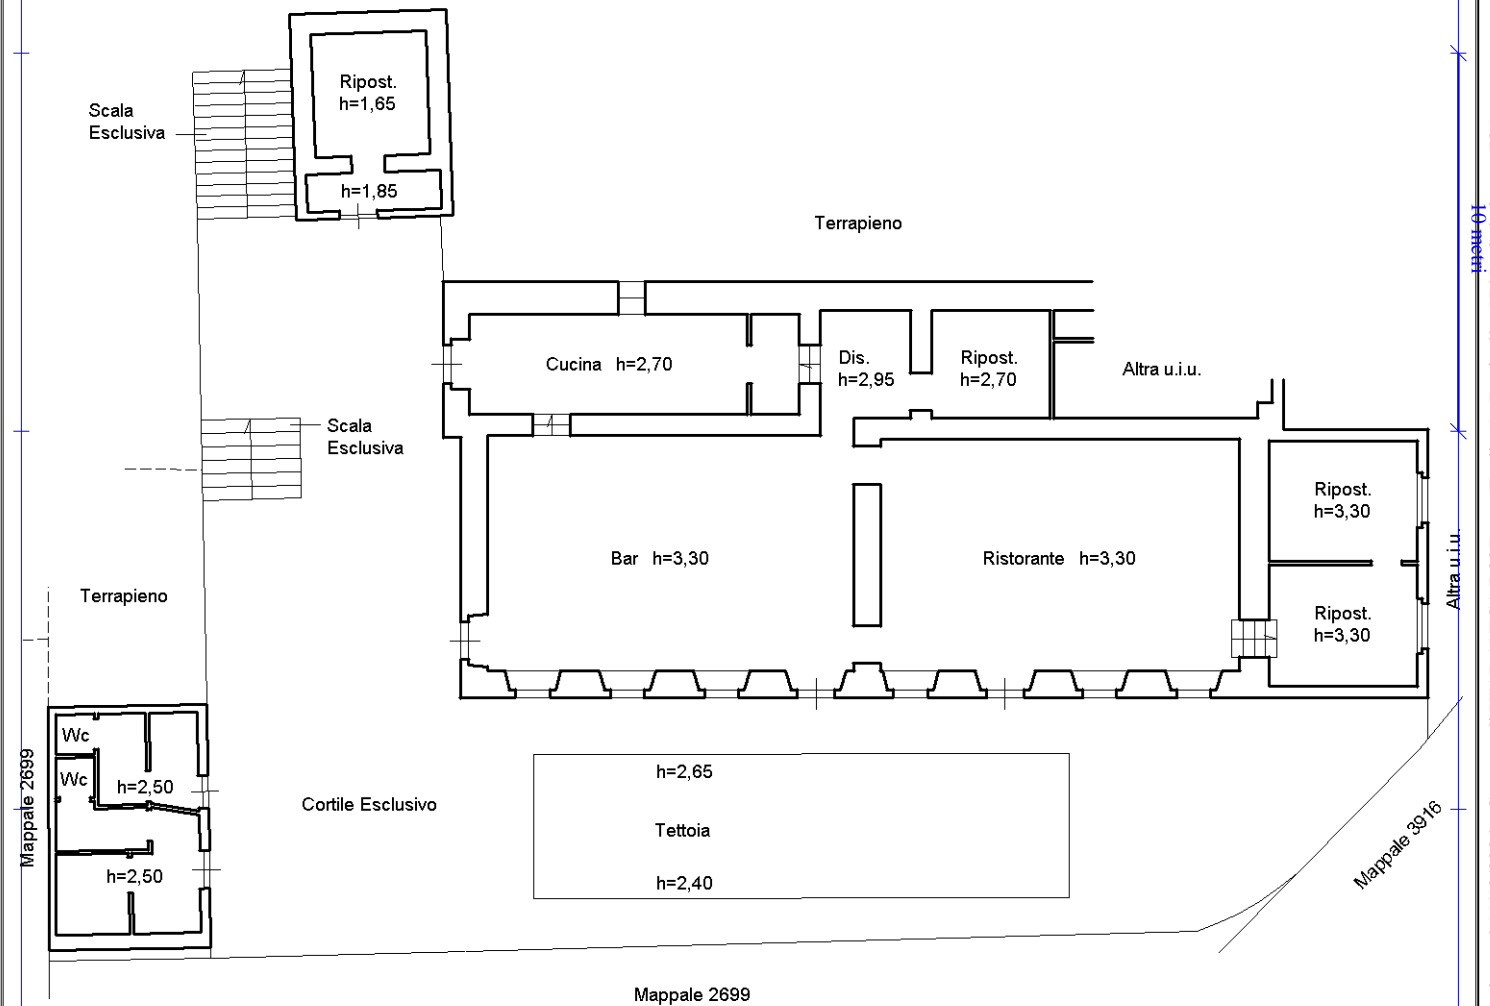

Catasto dei Fabbricati - Situazione al 11/12/2024 - Comune di VIADANICA(L827) - < Foglio 5 - Particella 1741 - Subalterno 705 >
VIA SCOTTI n. 1 Piano S1

Ultima planimetria in atti