

Agenzia delle Entrate
CATASTO FABBRICATI
Ufficio Provinciale di
Bergamo

Dichiarazione protocollo n. _____ del _____

Comune di Viadanica

Via Valmaggioro

civ. 2/B

Identificativi Catastali:

Sezione:

Foglio: 7

Particella: 2149

Subalterno: 702

Compilata da:

Danesi Giovanni

Iscritto all'albo:

Geometri

Prov. Bergamo


N. 2241

Planimetria

Scheda n. 1

Scala 1:200

PIANO PRIMO

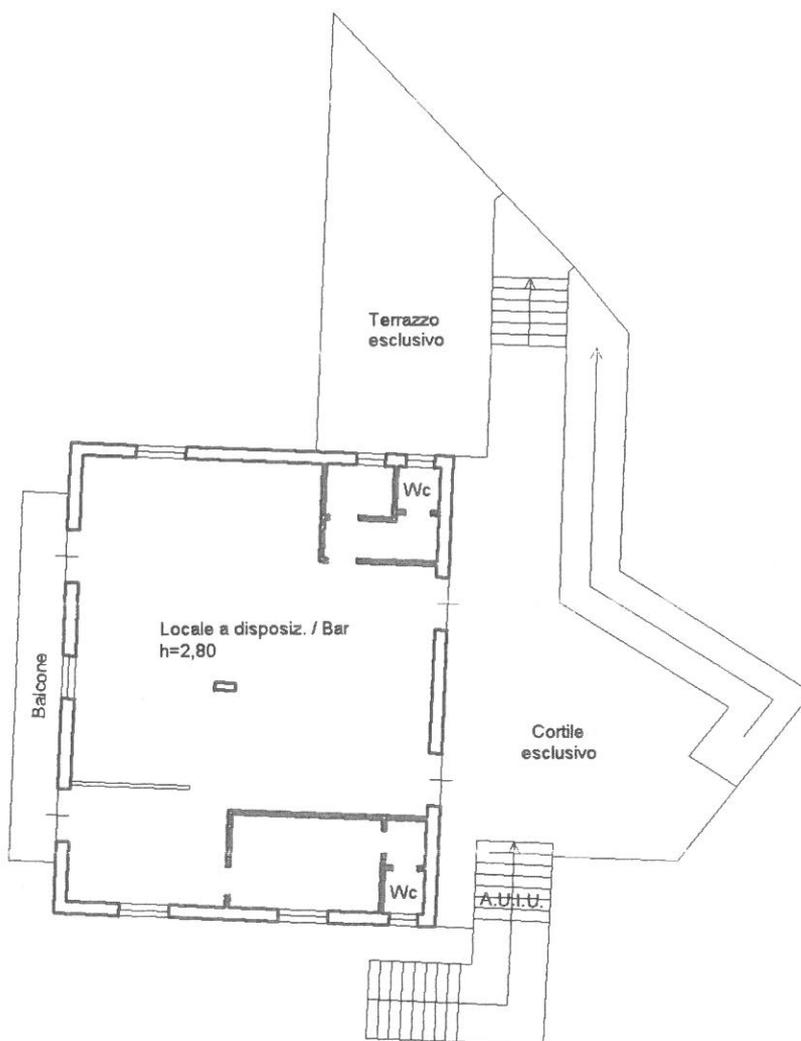

NORD

